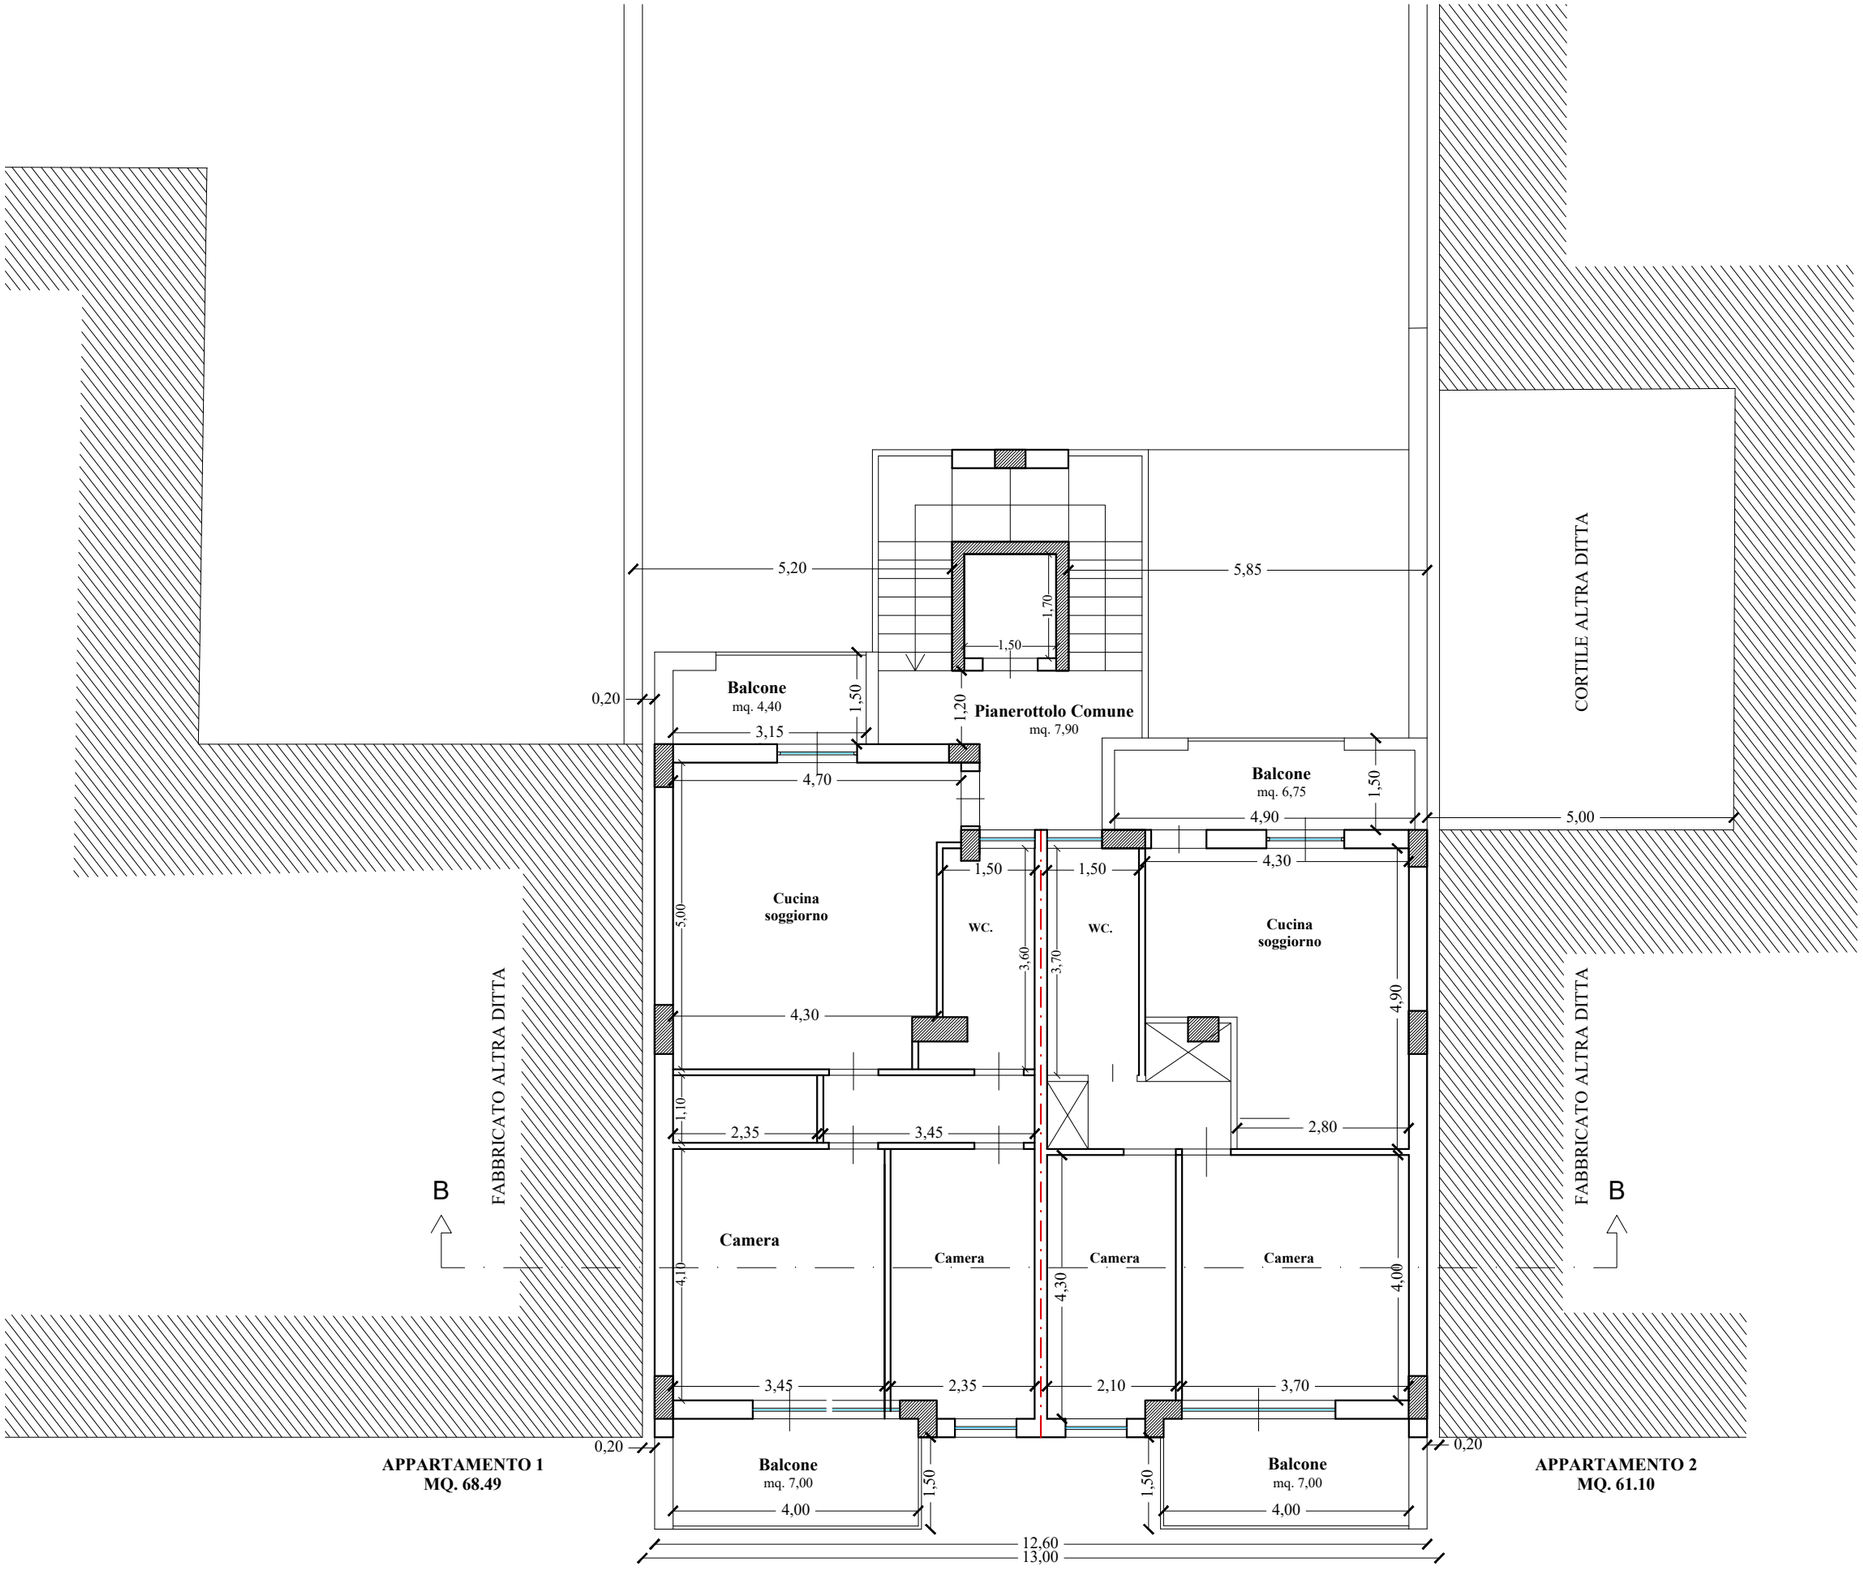

PIANTA PIANO TIPO - SCALA 1:100

VIA MAZZINI